

De NatuurTribune

Concept & Uitstraling

De NatuurTribune geeft een podium aan de natuur! De trapvorm dient als verzamel- en rustpunt voor de bezoekers en geeft tegelijkertijd de mogelijkheid om uitleg te geven door de boswachter. Aan alle kanten is het gebouw uitnodigend voor haar bezoekers; door de tribunetrap en door de grote hoekopening. De hoekopening dient als informatie- en uitgiftebalie en geeft een blik op de warme binnenkant. Het dak van de NatuurTribune geeft een prachtig uitzicht over de omliggende natuur.

Materiaal & Duurzaamheid

Een zonnepaneel op het dak maakt de duurzame werking van de NatuurTribune zichtbaar voor de bezoekers. De gehele opbouw bestaat uit duurzame materialen en bevat vier FSC-gecertificeerde houtsoorten uit lokale bossen. Het robuuste exterieur is bekleed met zwart gebrand Douglas hout en is beschermd tegen vocht en rotting door de gebrande toplaag. De draagconstructie is gemaakt van FSC-vurenhout en geïsoleerd met schapswol. Drie onbewerkte Douglas boomstammen ondersteunen de hoekopening en brengen de natuur letterlijk in het ontvangstgebouw.

Interieur & Functionaliteit


De interieurafwerking is gemaakt van warm berkenmultiplex en geeft het interieur flexibel te gebruiken wanden. Er is een composttoilet en een aanrecht met daaronder een hervulbaar waterbassin. Onder de tribune is een ruime opslag die van binnen en buiten bereikbaar is. De NatuurTribune is opgebouwd op een standaard plateau aanhangwagen van 2,5 meter x 7,5 meter; hierdoor is hij in zijn geheel verrijdbaar en mag hij gewoon de openbare weg op.



Tribune in het Bos: De boswachter vertelt zijn verhaal aan bezoekers op de NatuurTribune in de bosrijke omgeving van het Bunkercomplex Rijksdorp.




Uitzicht in de duinen: Herkenbaar uitzichtpunt in de duinen bij de Vleermuisbunker.

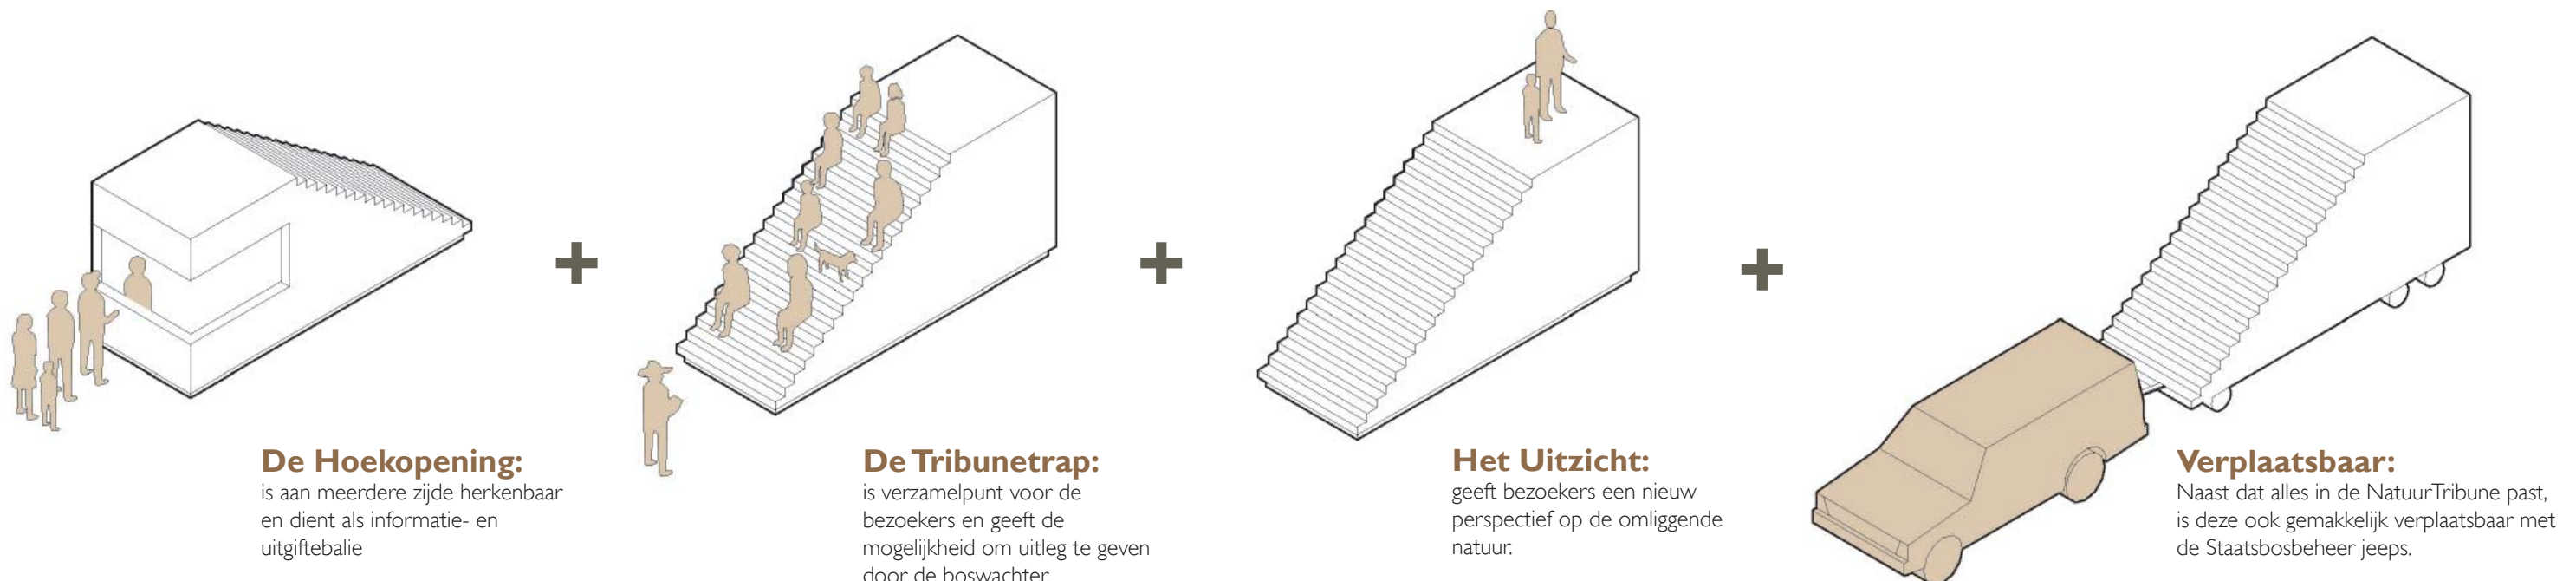


De NatuurTribune




Interieur: Drie stoere boomstammen ondersteunen de hoek en brengen de natuur naar binnen.

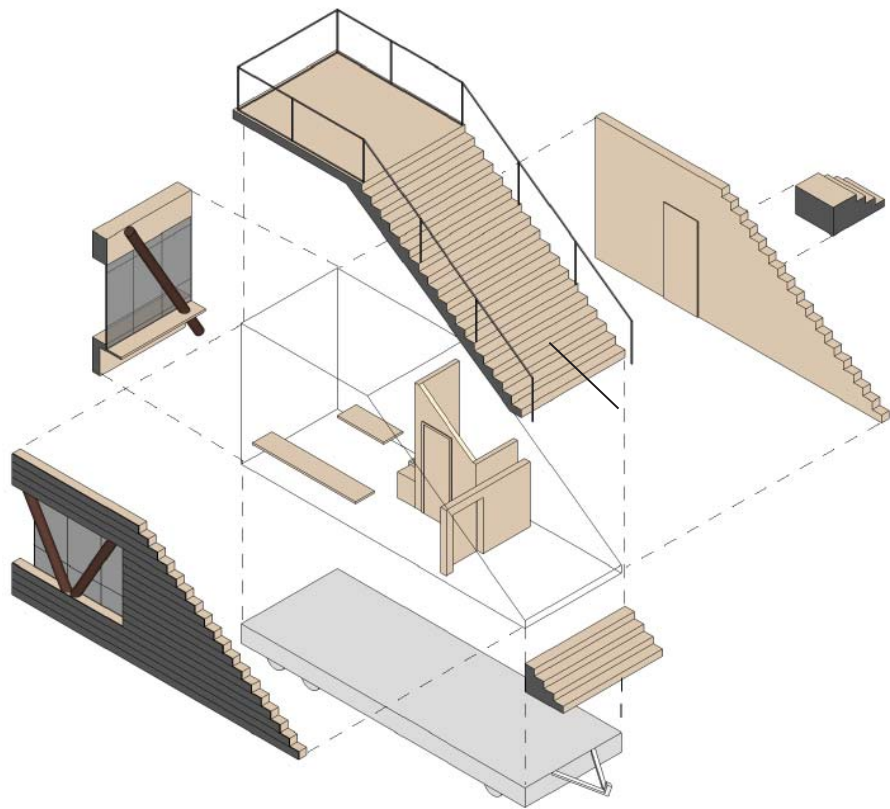

Exploded view

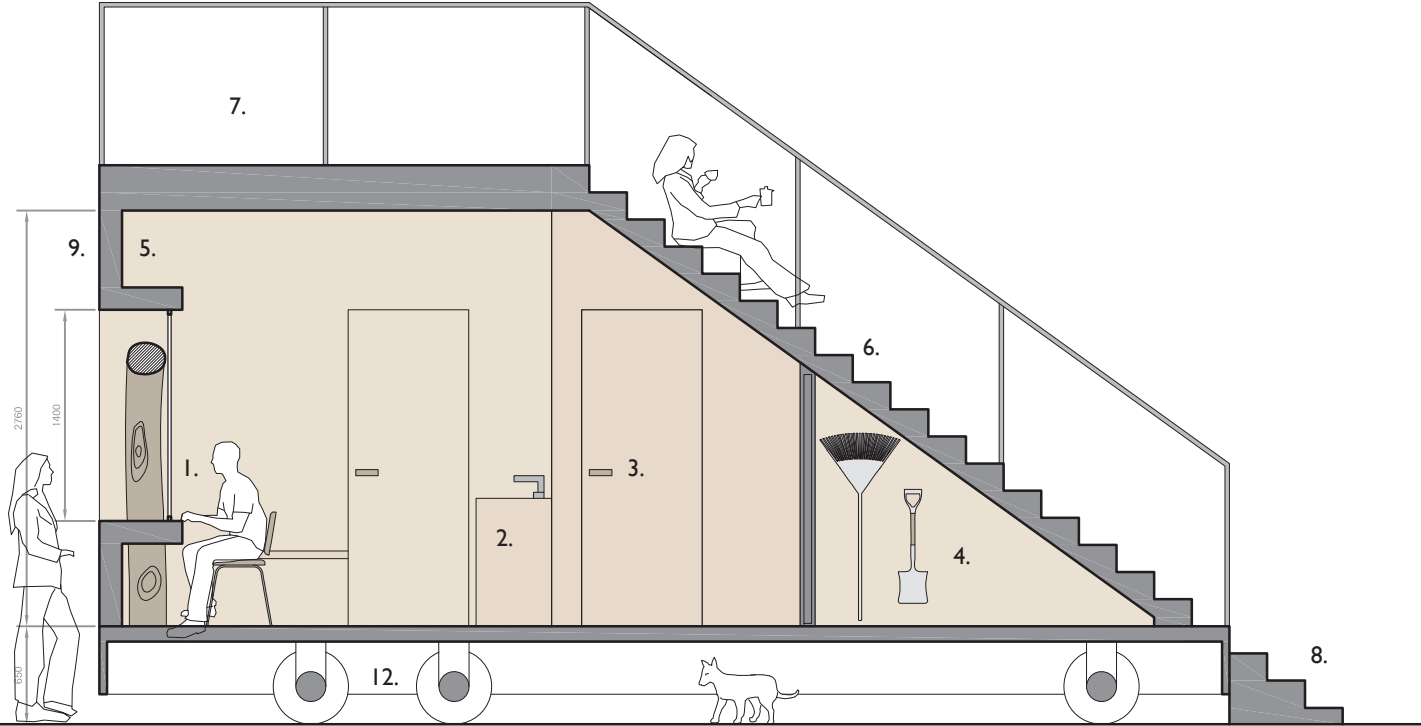

Doorsnede
Schaal: 1:50

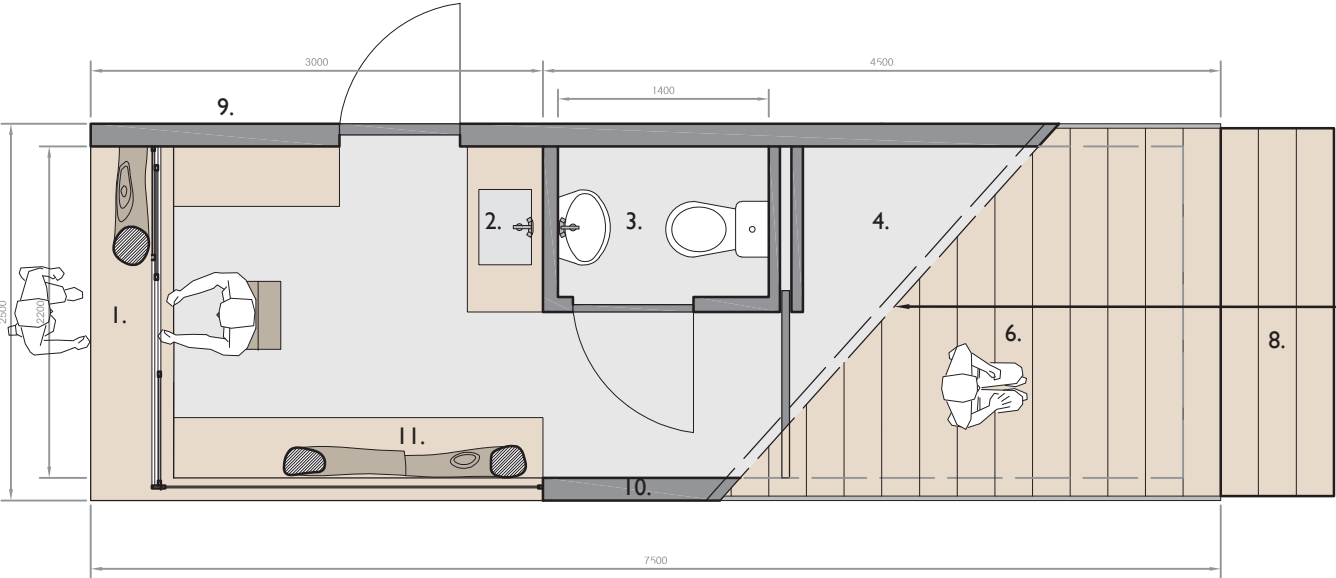

Plattegrond
Schaal: 1:50

Legenda

- 1. Informatiebalie met schuifraam
- 2. Wastafel met hervulbaar waterbasin
- 3. Composttoilet
- 4. Opslag
- 5. Opbergruimte voor boeken
- 6. Tribune
- 7. Uitzichtpunt met geïntegreerde zonnecel
- 8. Verplaatsbaar trapstuk (dekt de trekhaak af)
- 9. Buitenwand van gebrand Douglas hout
- 10. Isolatie van schapenwol
- 11. Onbewerkte Douglas boomstammen
- 12. Onderstel van standaard plateau aanhangwagen