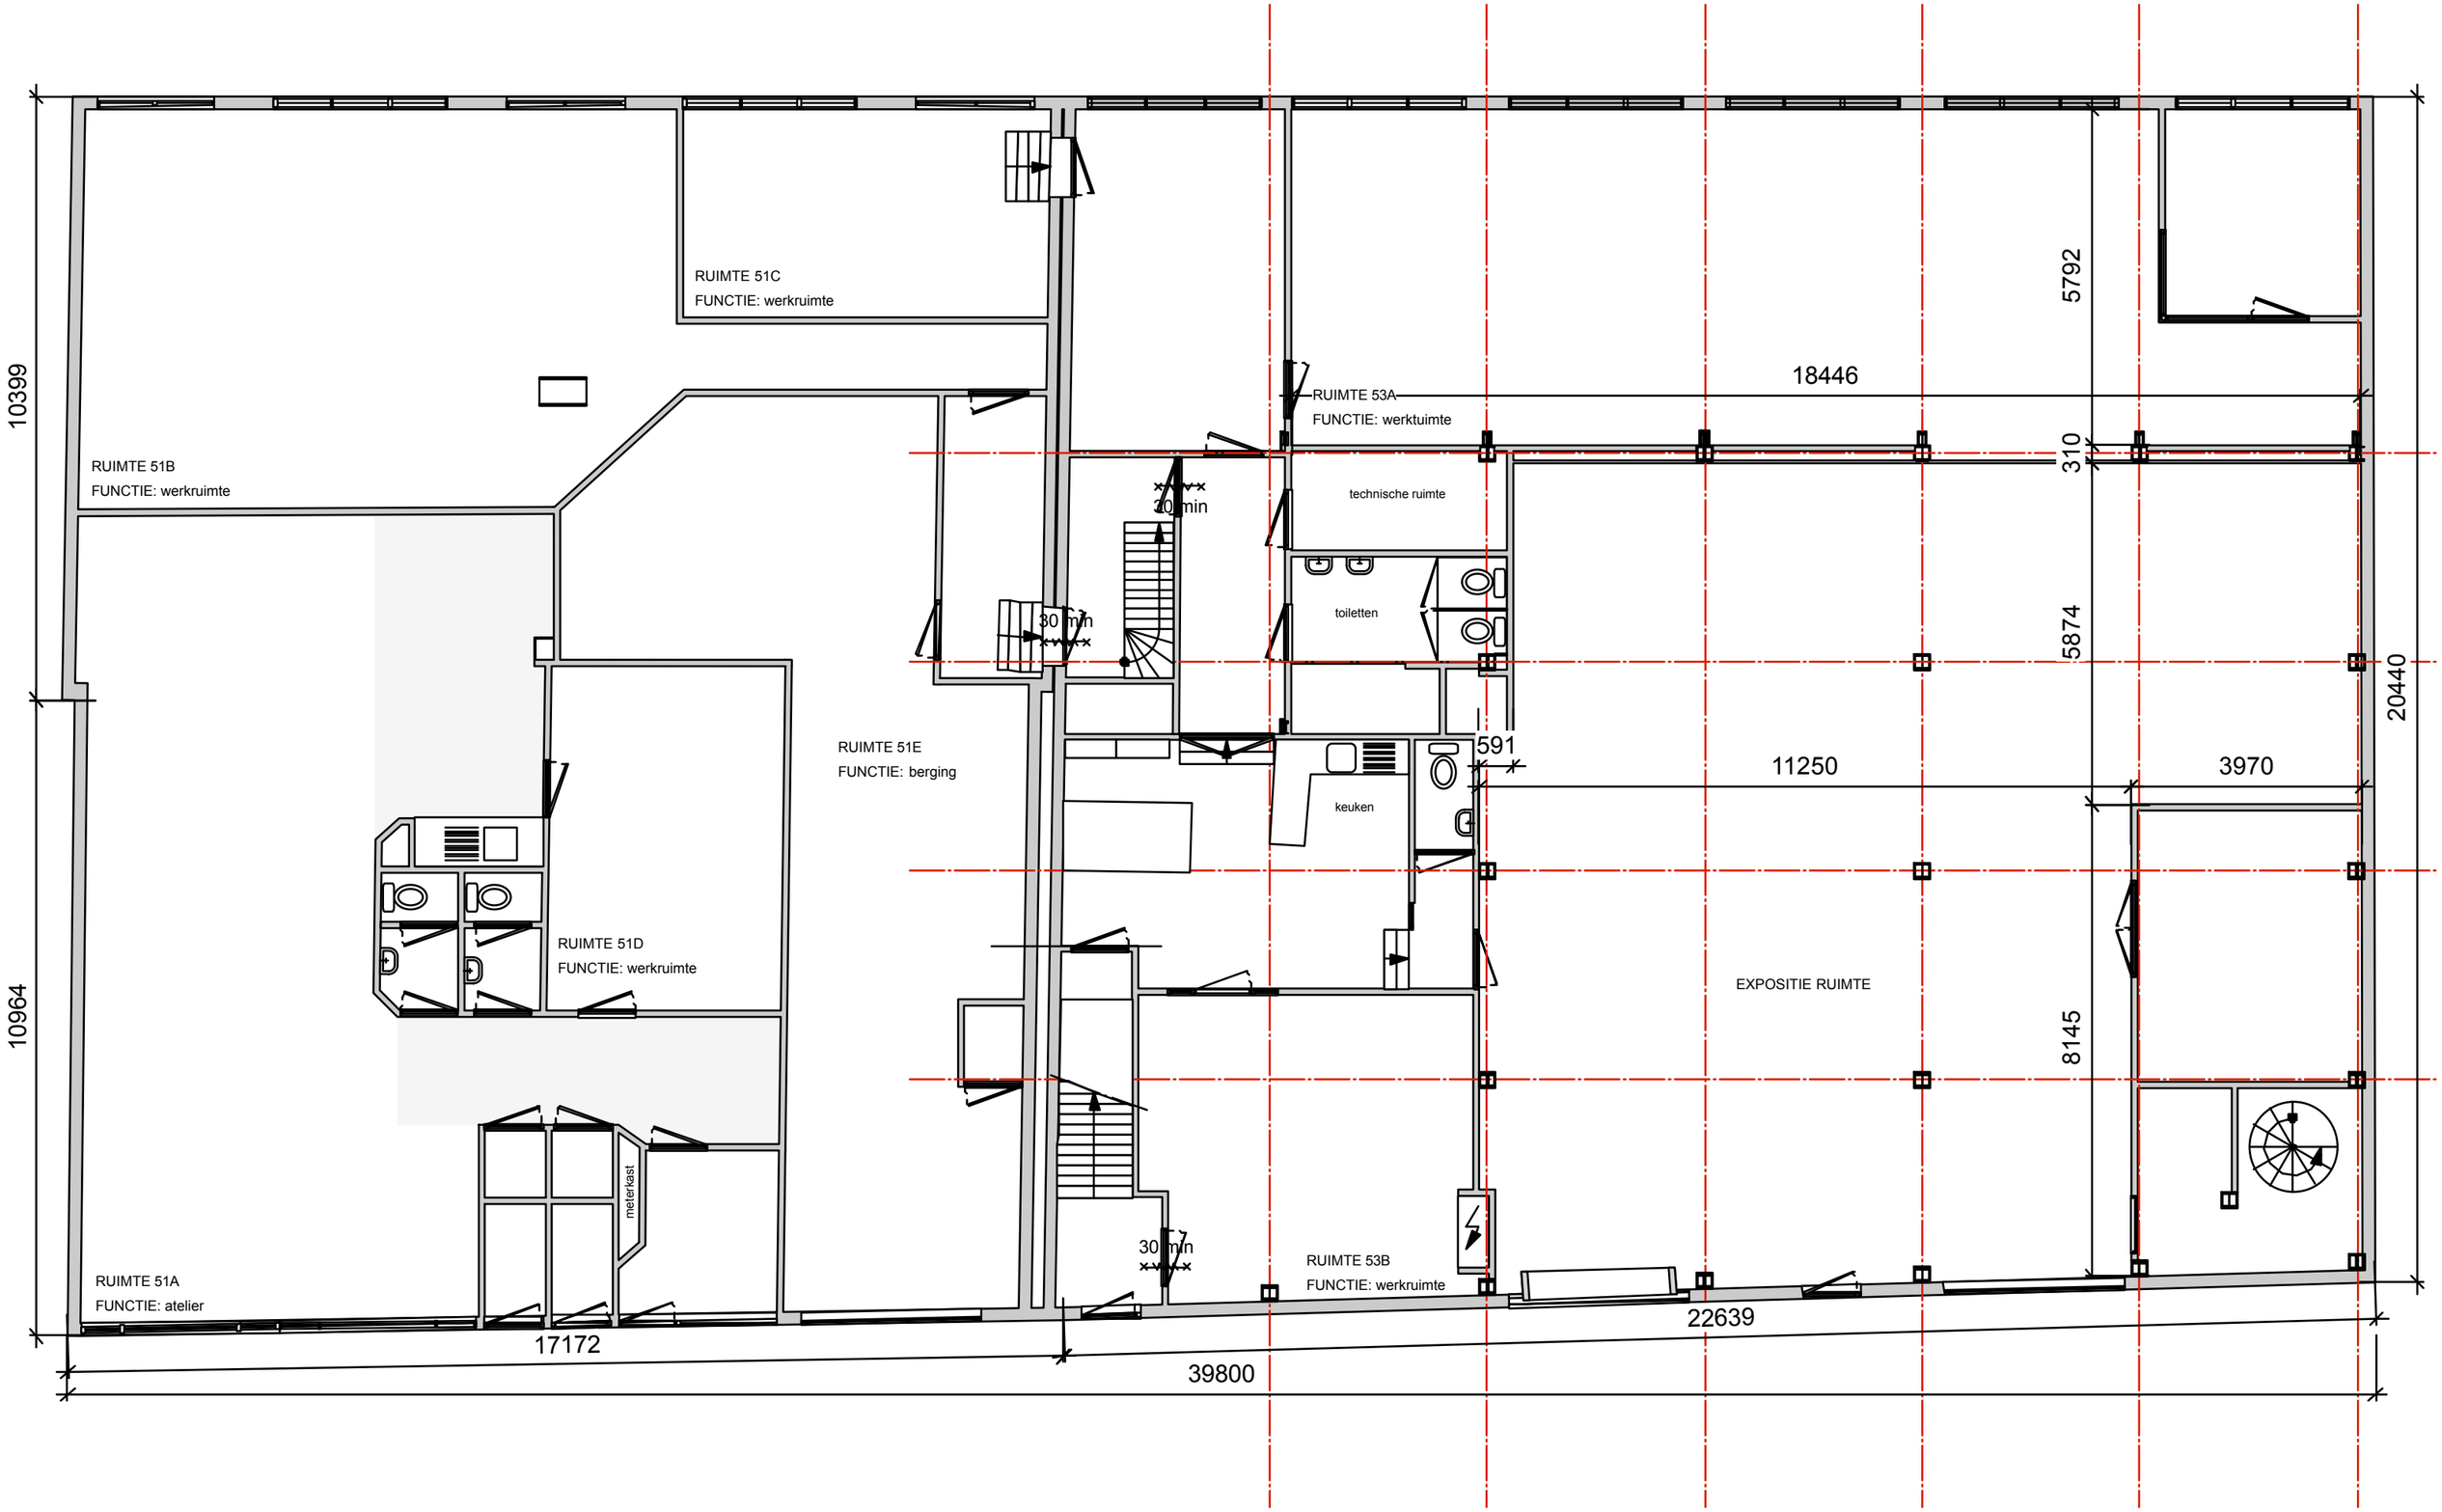

Stichting P/////AKT, zeeburgerpad 53
begane grond datum: 1-6-14
schaal 1:100 formaat: A3