
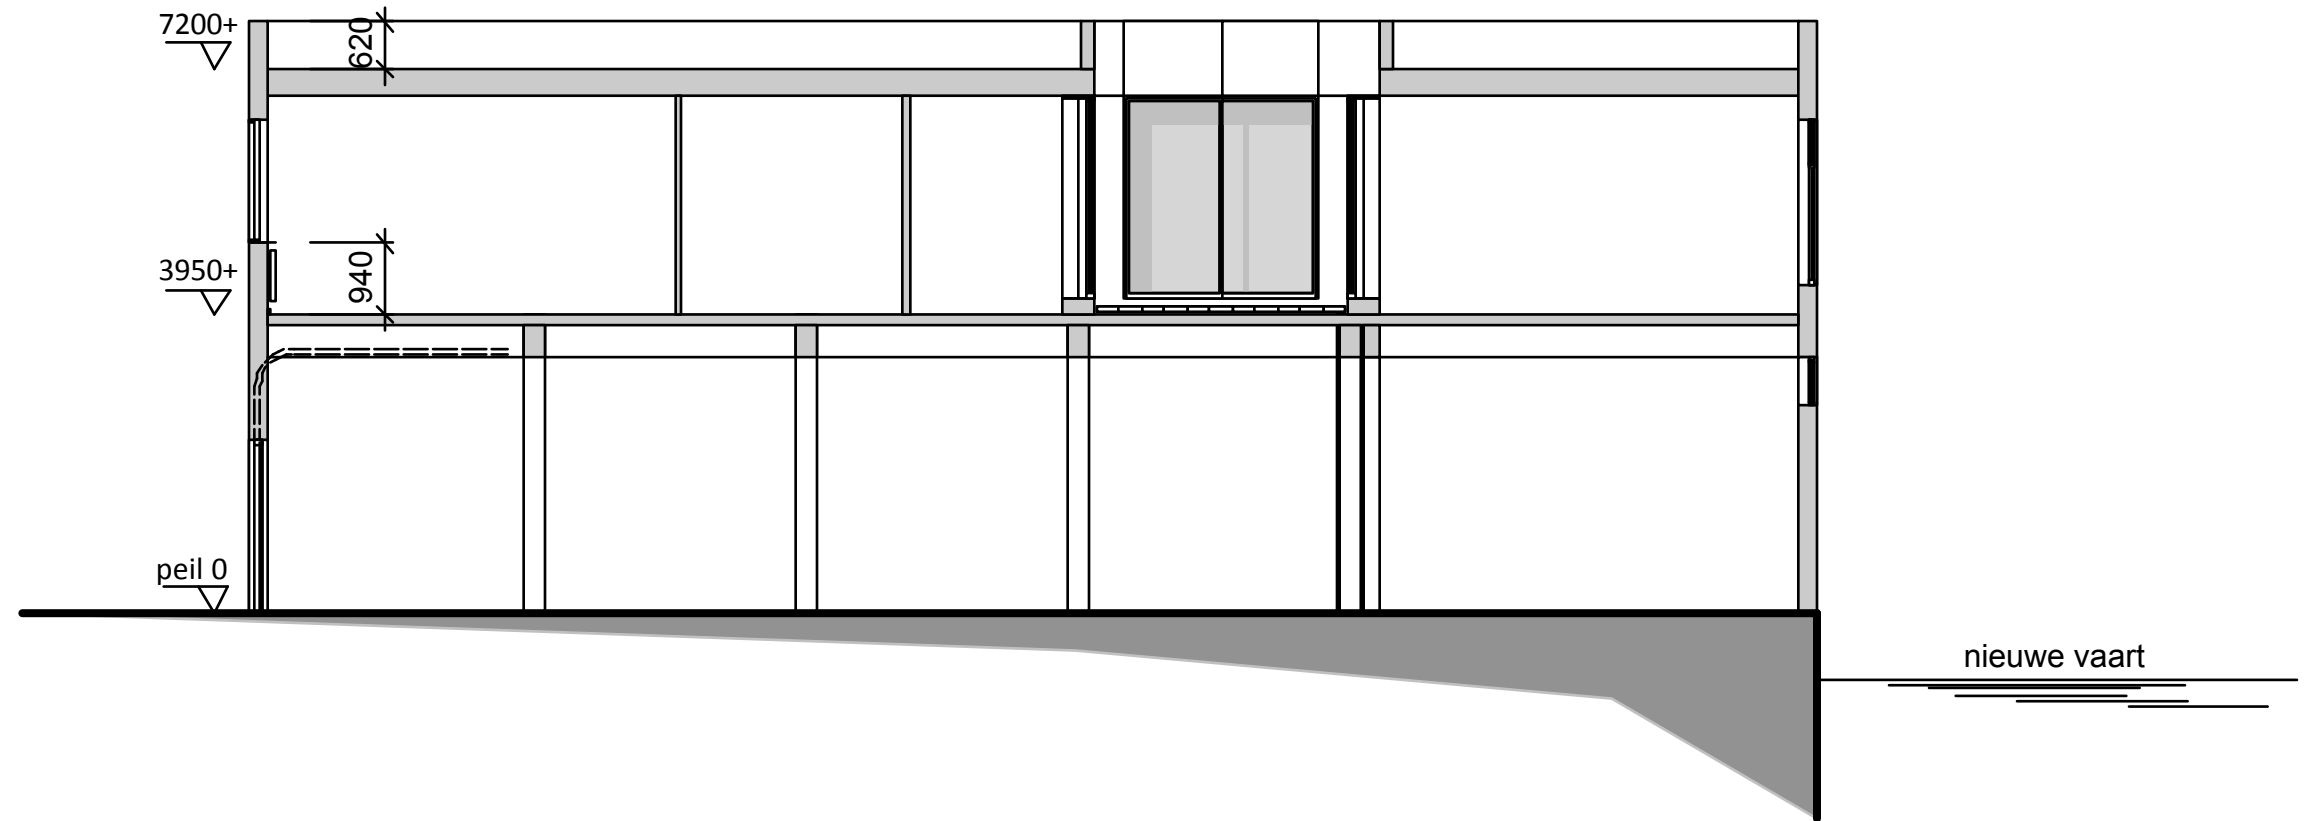


DSN AA

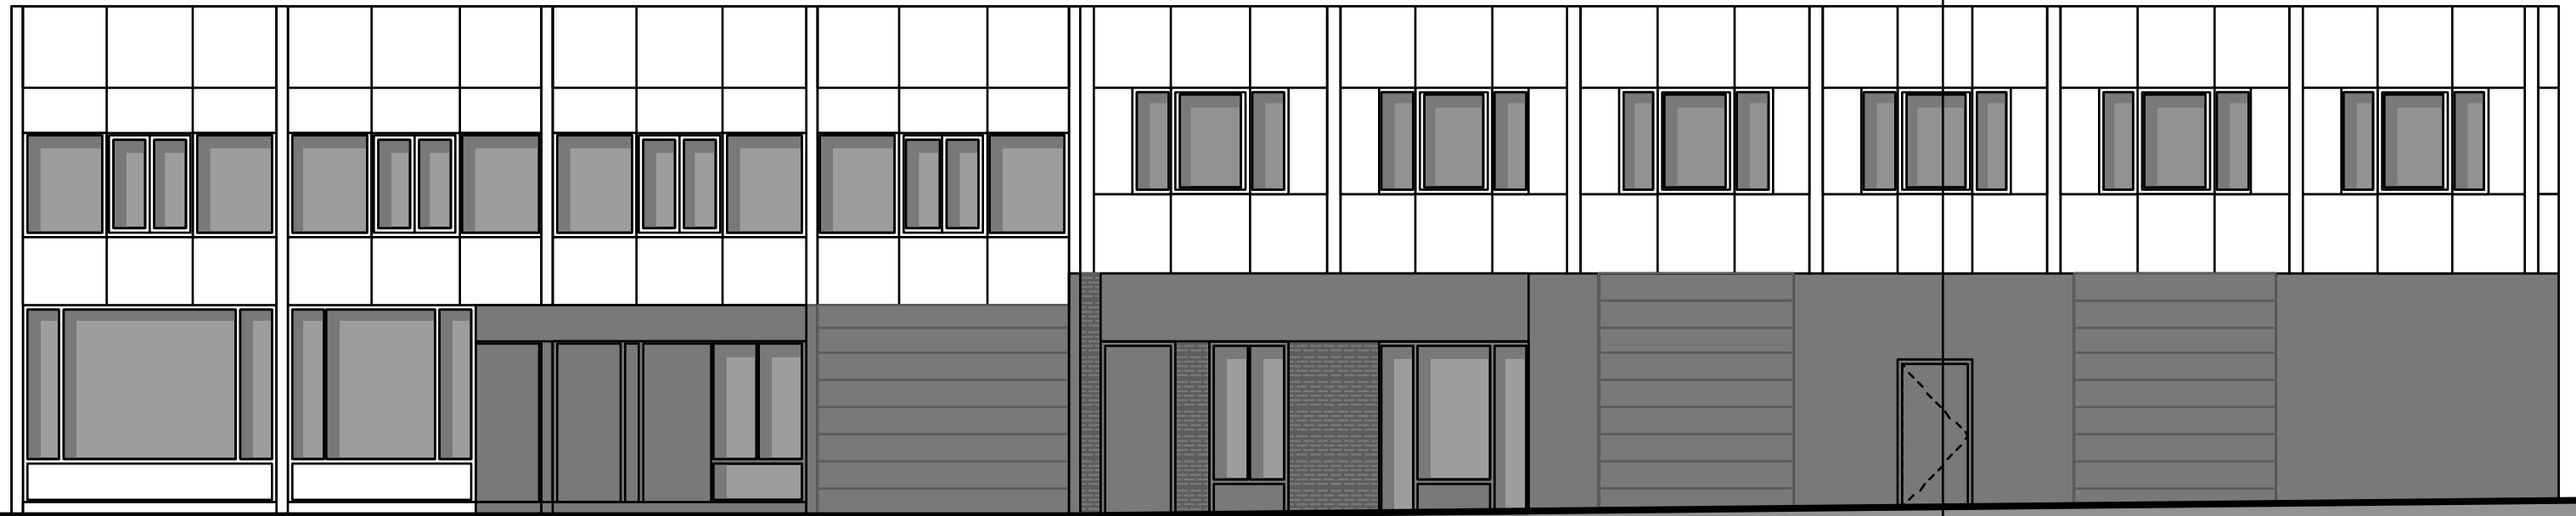

Stichting P/////AKT, zeeburgerpad 53
voorgevel en doorsnede datum: 1-6-14
schaal 1:100 formaat: A3